
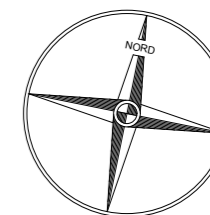


TOP 03	
65,12 m <sup>2</sup>	Wohnräume
65,12 m <sup>2</sup>	SUMME

ARNSDORFGASSE

TOP 04	
66,22 m <sup>2</sup>	Wohnräume
66,22 m <sup>2</sup>	SUMME

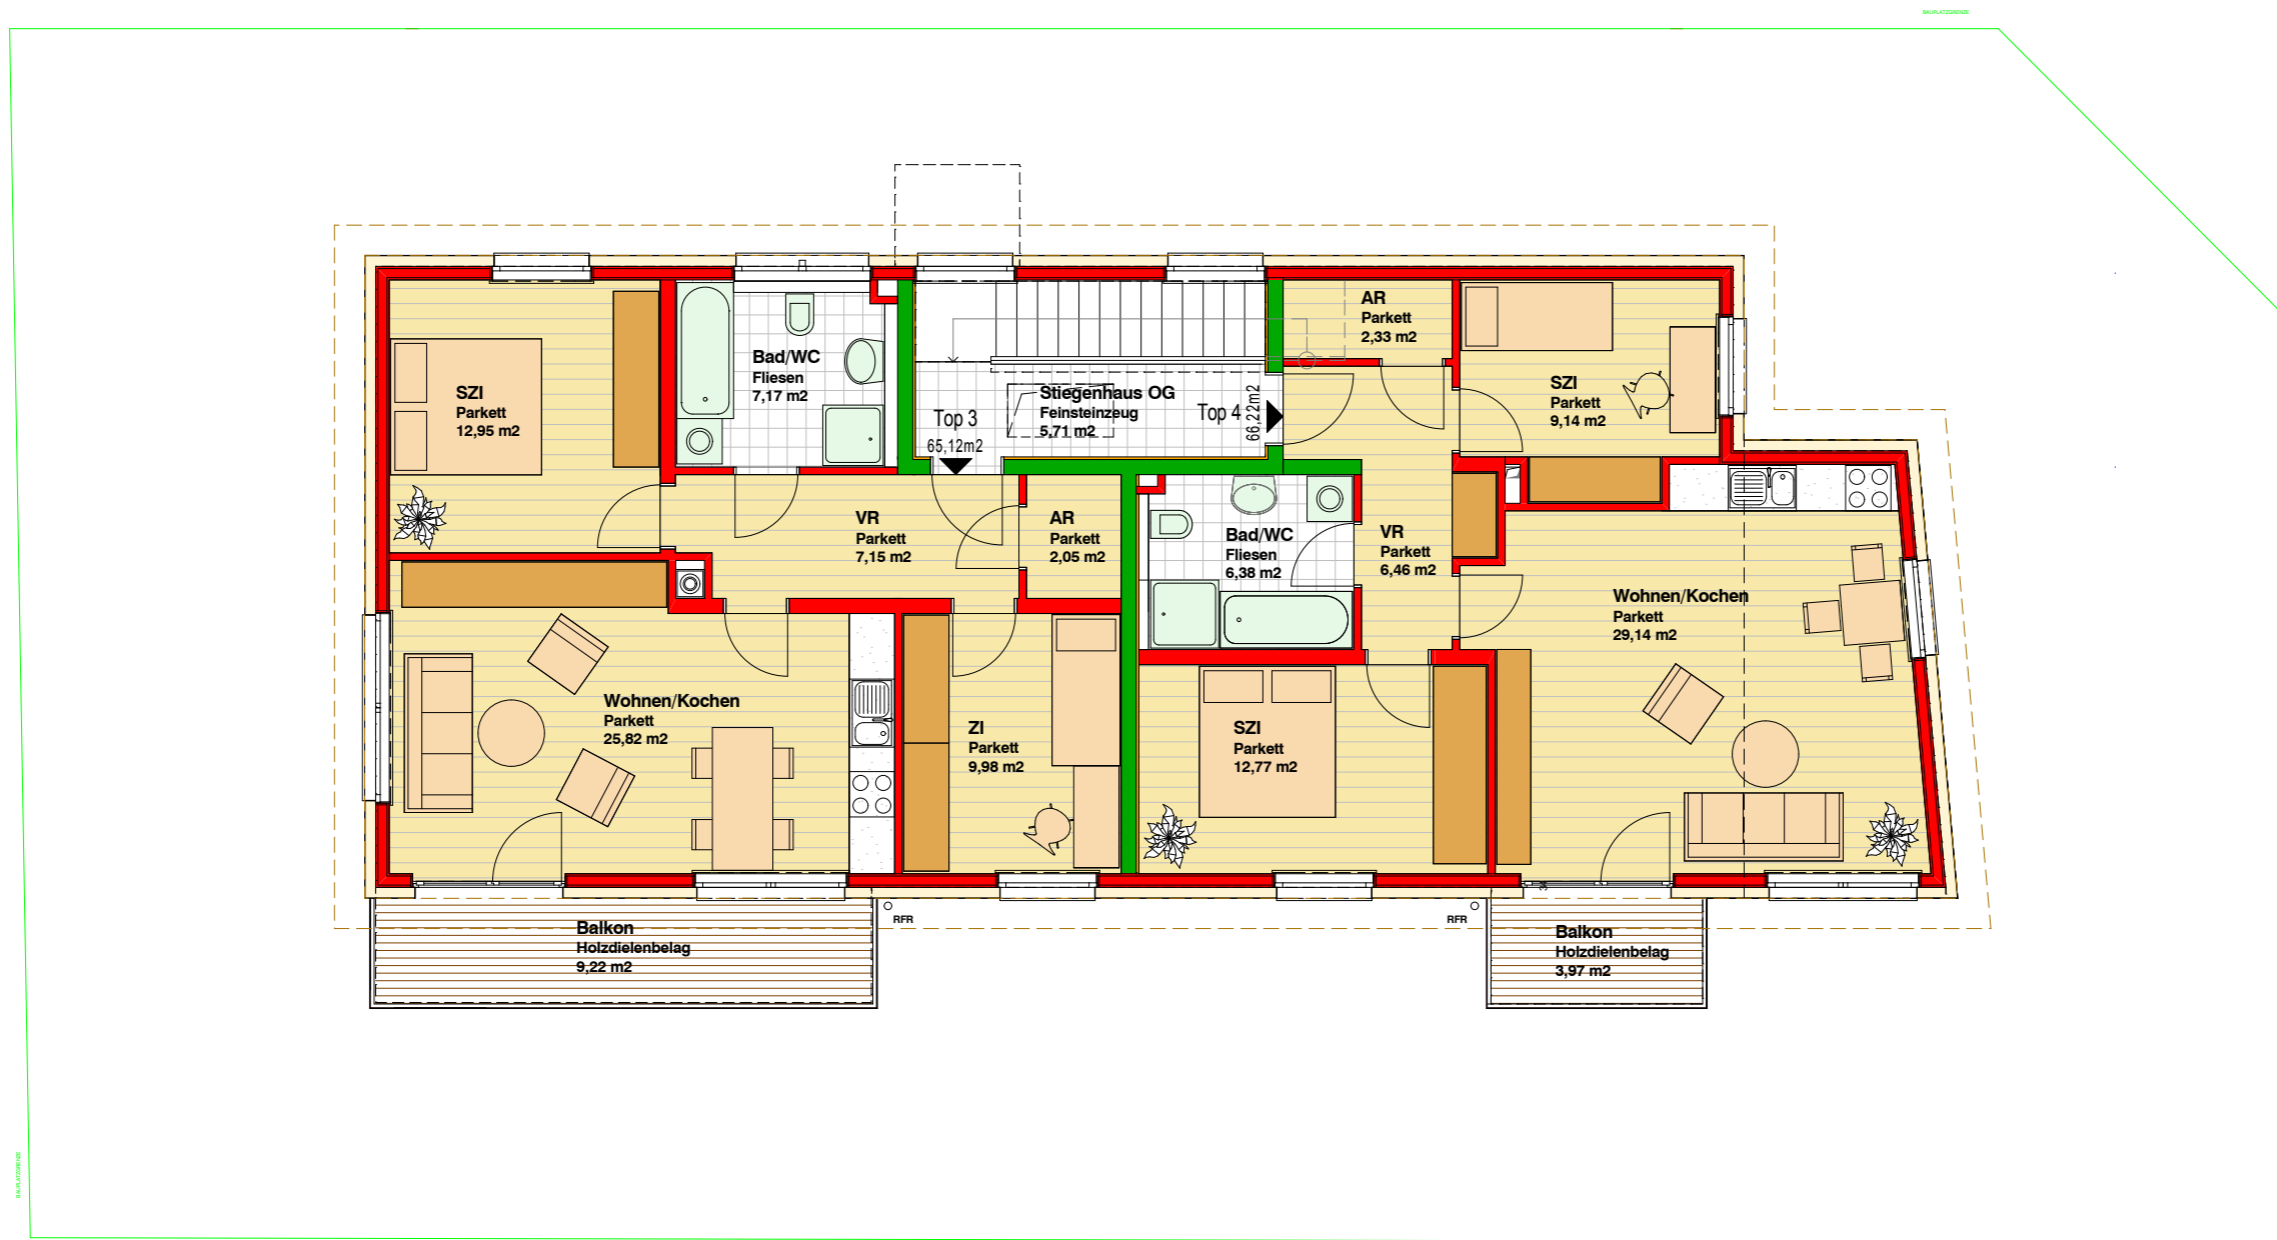

Arnsdorf gasse 5  
 PRÄSENTATIONSPLAN  
 Obergeschoss  
 M 1:100 26.08.2011

Die dargestellten Einrichtungsgegenstände stellen einen Möblierungsvorschlag dar.  
 Die Kosten dafür sind im Kaufpreis nicht enthalten

 Parkett  Fliesen